1

$^{07}47{,}579$

$^{54}36{,}645$

Schnitt 1 - 1

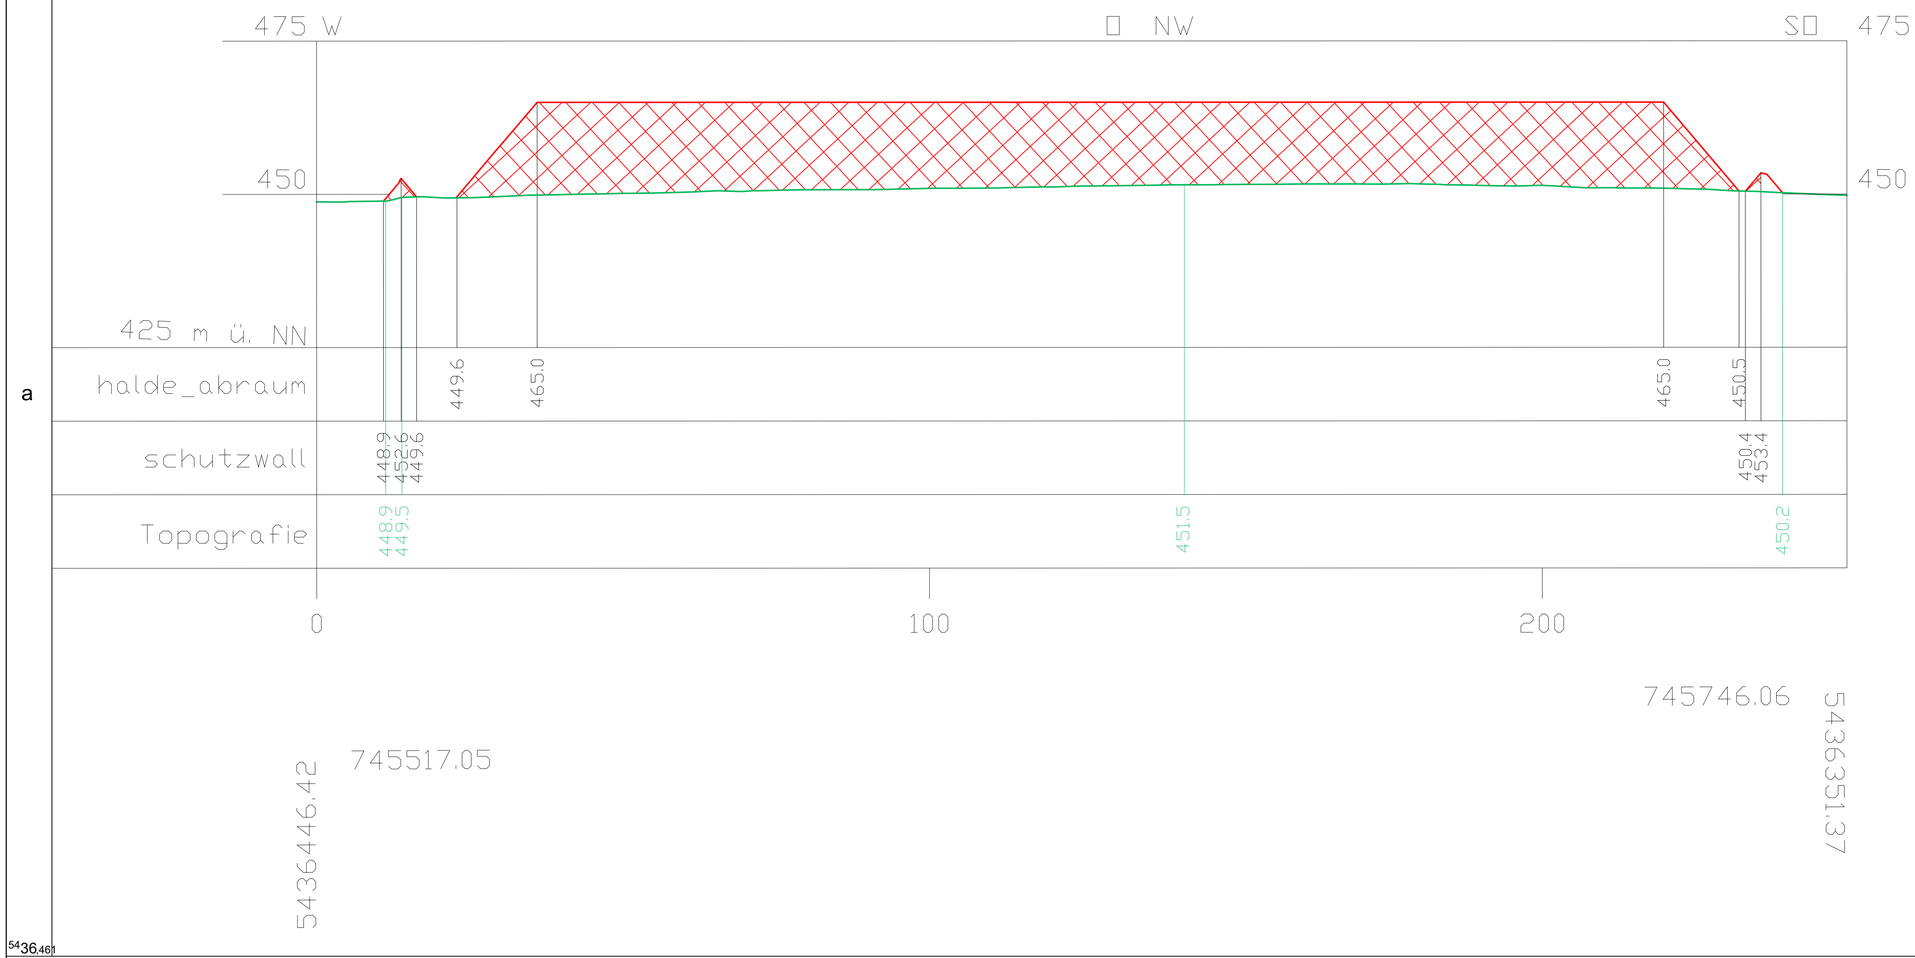

a

$^{54}36{,}461$

Topografie

Schutzwall / Halde

Projekt:	Granit-Steinbruch Rauhenberg Bauantrag 1, Errichtung von Halden und Schutzwall
Bauherr:	Fahrner Bauunternehmung GmbH Sarchinger Feld 10 93092 Barbing
Bauort:	Fl.Nr.: 157 Teilfläche: 12,3 ha Gemarkung: Wiesent
Planinhalt:	Lage der Bauobjekte Bauanträge 1-3
Planung:	Dipl. Ing. Fahrner Robert Buchetweg 20 84066 Mallersdorf-Pfaffenberg

Hauptsitz Mallersdorf
Bayerwaldstraße 8
84066 Mallersdorf-Pfaffenberg
Tel. 08772 809-0
Fax 08772 809-100
info @ fahrnerbau.de

Niederlassung
Barbing bei Regensburg
Sarchinger Feld 10
93092 Barbing
Tel. 09401 9239-0
Fax 09401 9239-10
barbing @ fahrnerbau.de

Niederlassung München
Preußenstraße 6
80809 München
Tel. 089 5880832-0
Fax 089 5880832-32
muenchen @ fahrnerbau.de
www.fahrnerbau.de

Anlage 2
Schnitt 1-1

AutoPLAN 2019		M 1:1.000	UTM32 DHHN2016	Datum	28.04.2020	Zeichner	Dietmar Schille