Schnitt 1 - 1

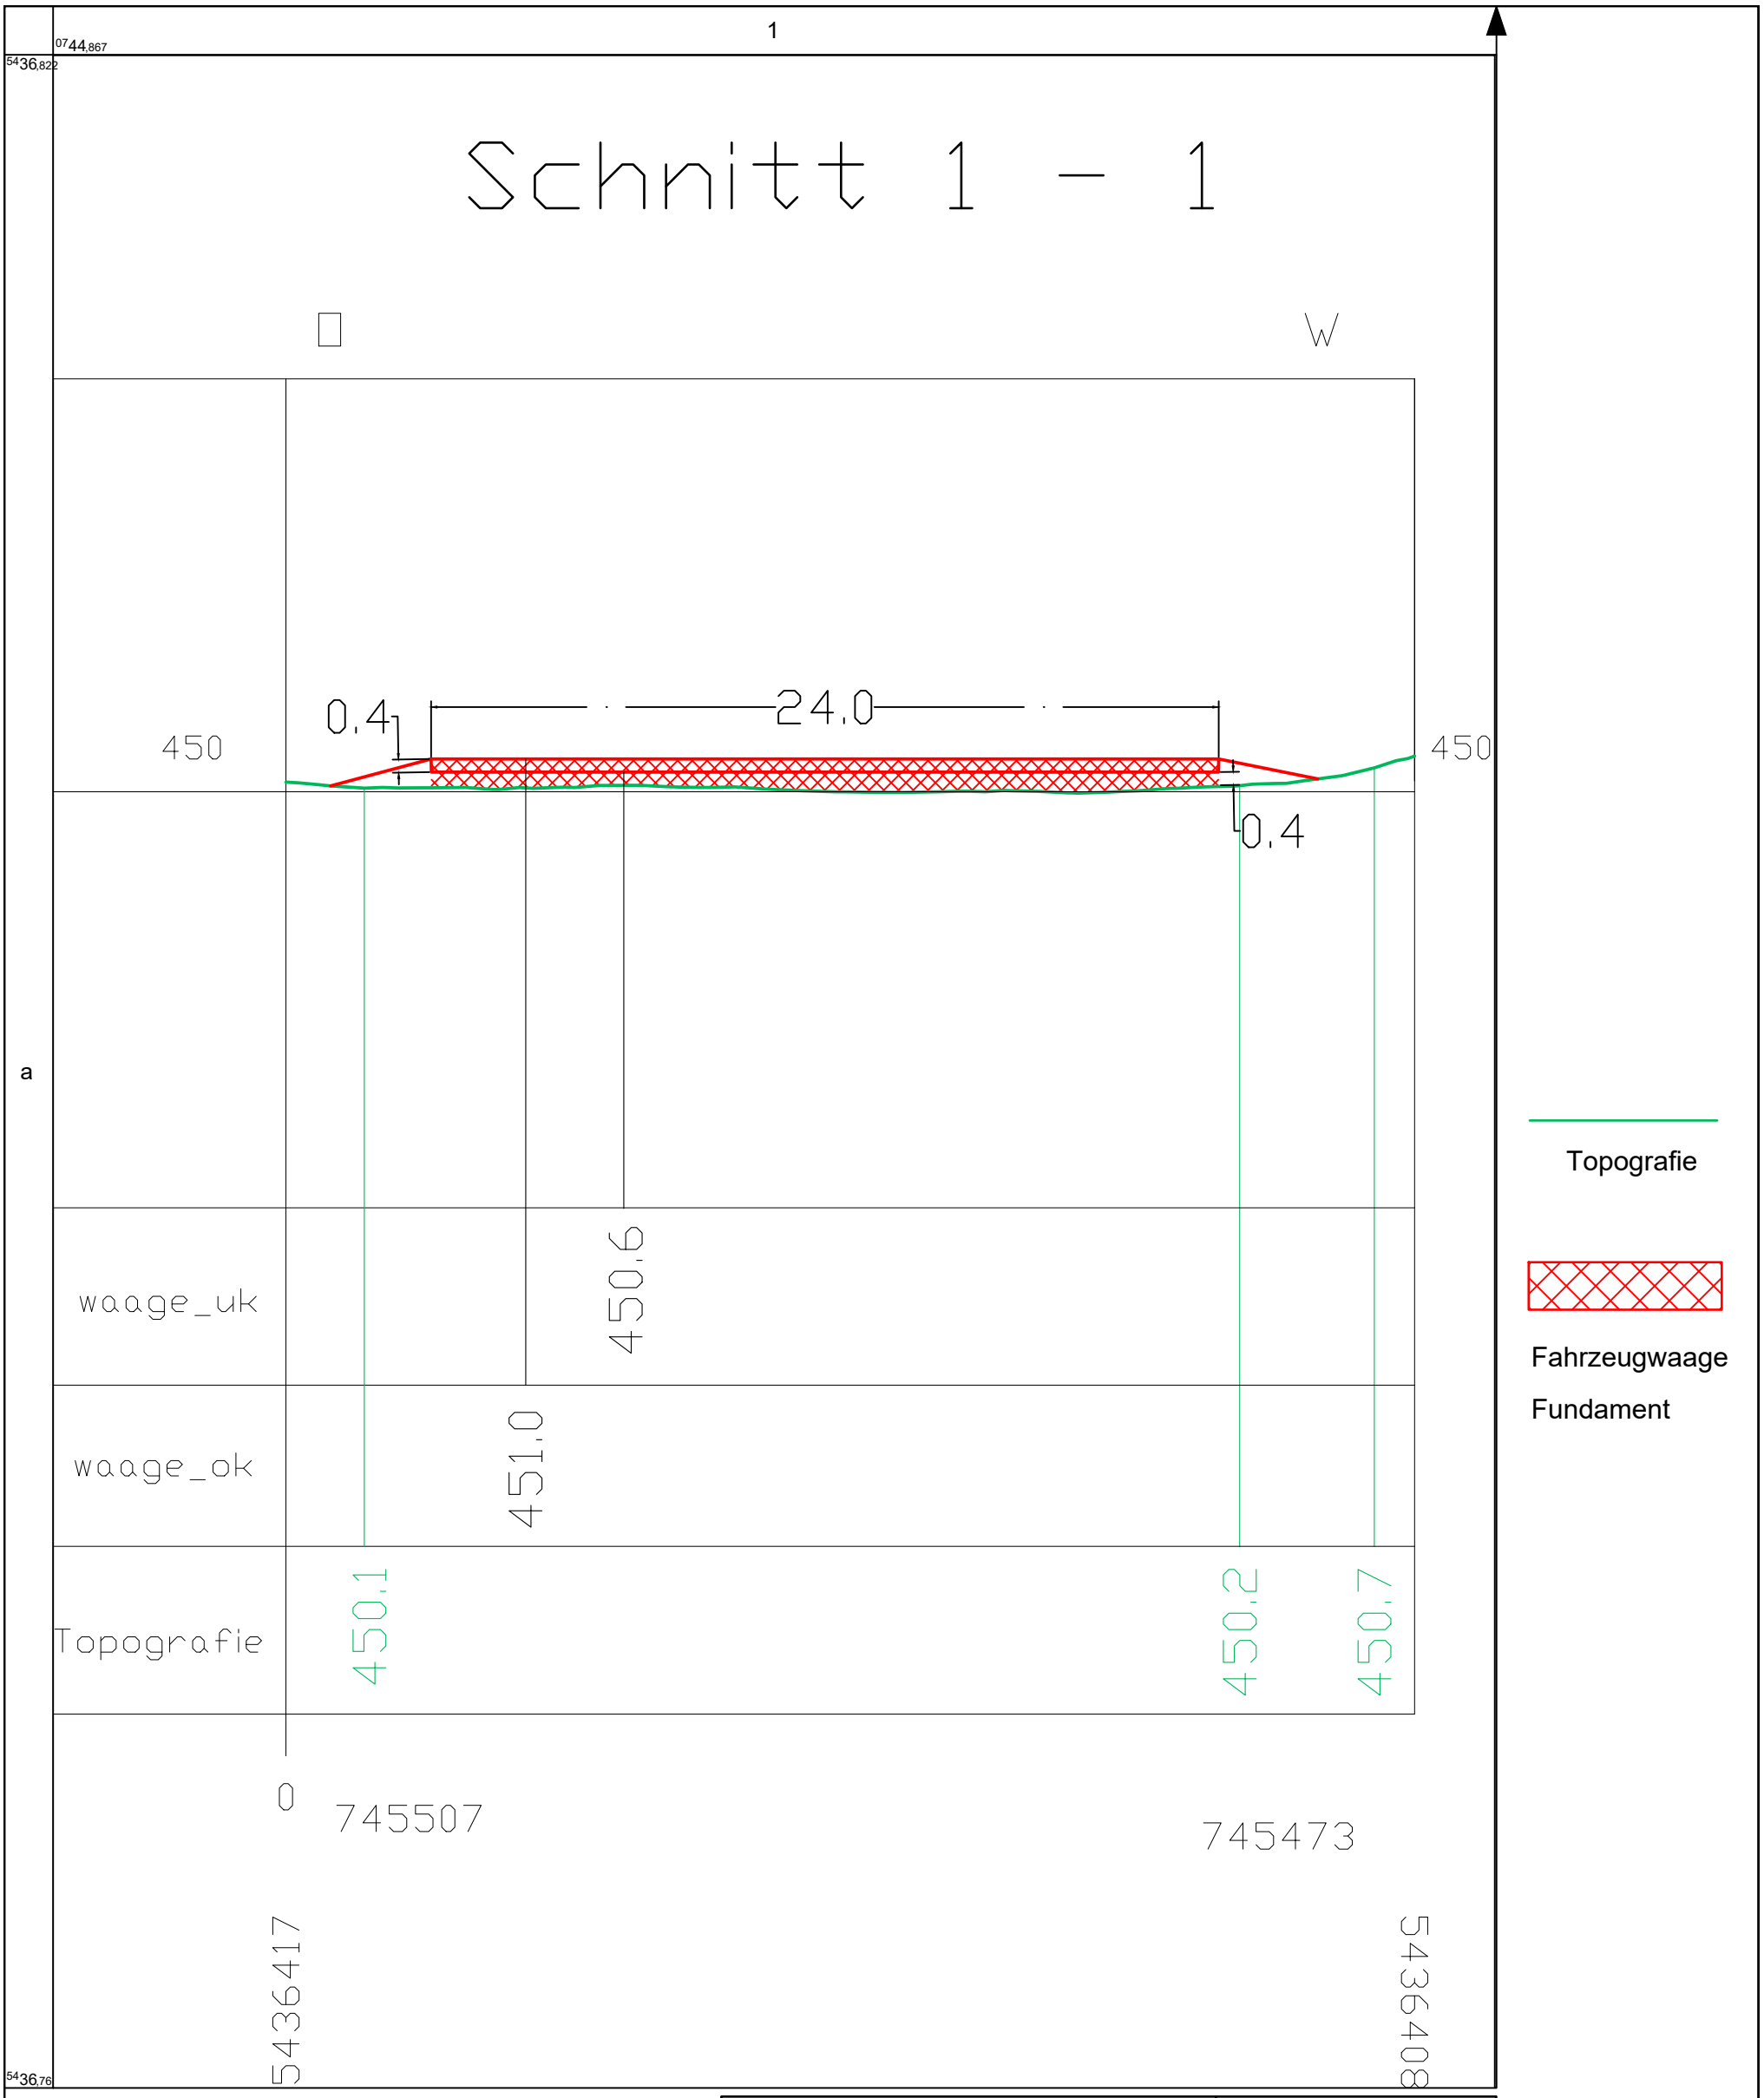

Projekt: Granit-Steinbruch Rauhenberg
Bauantrag 3, Errichtung einer mobilen Fahrzeugwaage

Bauherr: Fahrner Bauunternehmung GmbH
Sarchinger Feld 10
93092 Barbing

Bauort: Fl.Nr.: 157
Teilfläche: 12,3 ha
Gemarkung: Wiesent

Planinhalt: Lage der Bauobjekte Bauanträge 1-3

Planung: Dipl. Ing. Fahrner Robert
Buchetweg 20
84066 Mallersdorf-Pfaffenberg

Hauptsitz Mallersdorf
Bayerwaldstraße 8
84066 Mallersdorf-Pfaffenberg
Tel. 08772 809-0
Fax 08772 809-100
info @ fahrnerbau.de

Niederlassung
Barbing bei Regensburg
Sarchinger Feld 10
93092 Barbing
Tel. 09401 9239-0
Fax 09401 9239-10
barbing @ fahrnerbau.de

Niederlassung München
Preußenstraße 6
80809 München
Tel. 089 5880832-0
Fax 089 5880832-32
muenchen @ fahrnerbau.de
www.fahrnerbau.de

Anlage 2
Schnitt 1-1

AutoPLAN 2019	Maßstab 1:200	UTM32 DHHN2016	Datum	28.04.2020	Zeichner	Dietmar Schille