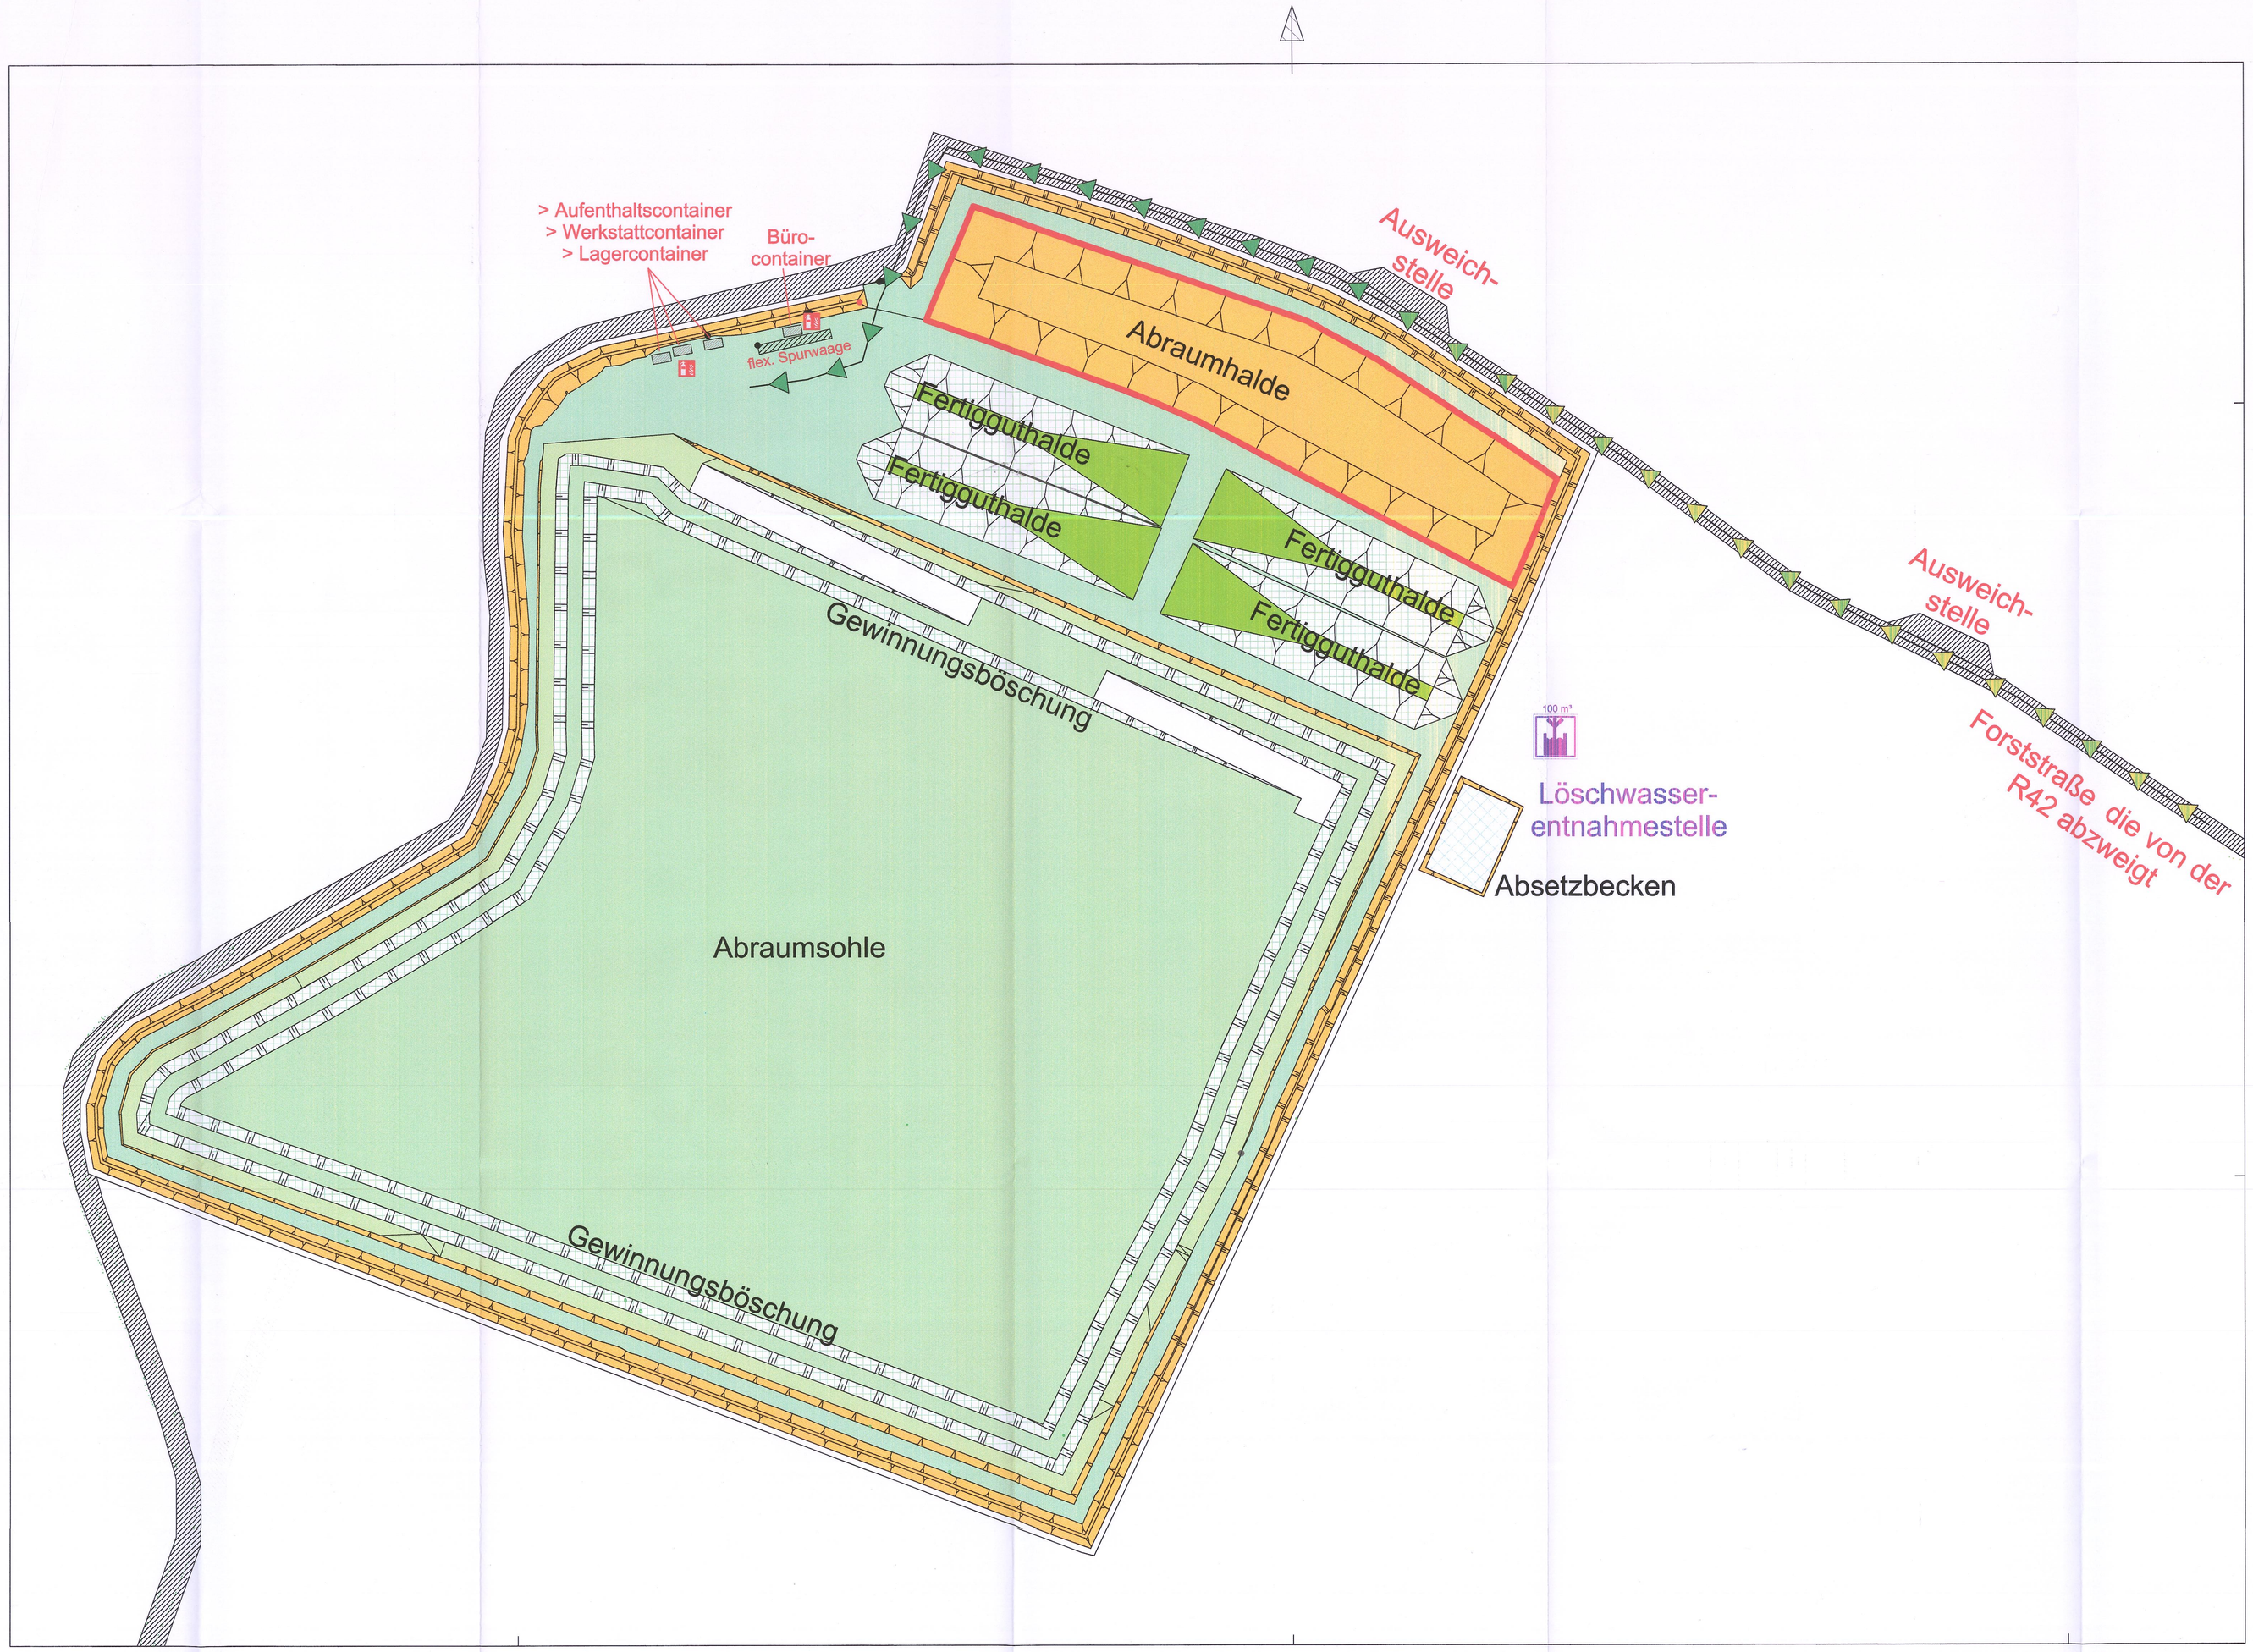

Abraumhalde

Fertigguthalde

Gewinnungs-
böschung

Niveau
Abbausohle

Absetzbecken

Allgemeine Brandschutzlegende	
Symbol / Farbe	Erklärung
	Container F0-A
	Forststraße
	Zufahrt Feuerwehr
1	Personenbelegung
	Feuerlöscher
	Saugstelle für Feuerwehr

Die Brandschutzpläne sind Bestandteil der Eingabeunterlagen und sind nur in Verbindung mit dem schriftlichen Teil des Brandschutznachweises, incl. Anlagen, gültig

Die Anzahl, Lage und Imension der sicherheitstechnischen Einrichtungen wie z.B. Feuerlöscher, Rettungswegkennzeichen, Sicherheitsbeleuchtung, Rauchmelder, Hupen, Druckknopfmelder, RWA usw. sind als schematische Darstellungen zu betrachten. Die abschließende Festlegung erfolgt auf Basis der aktuellen Vorschriften, Verordnungen, DIN-Normen, eigenverantwortlich durch den zuständigen Fachplaner.
Dieser Brandschutzplan ist nicht auf andere Bauvorhaben übertragbar !

Firma Fahrner Bauunternehmung GmbH

Tagebau Granitsteinbruch Rauhenberg

Kartentitel Abbauphase IV

MK - Elektro- und Brandschutztechnik GmbH & Co. KG

Brandschutznachweise
Fluchtwegpläne
Feuerwehreinsatzpläne

BAUHERR:
Fahrner Bauunternehmung GmbH
Sarchinger Feld 10
93092 Barbing

Unterschrift

PLANVERFASSER:
MK - Elektro- und Brandschutz-technik GmbH & Co. KG
St. Johann Ring 22
94209 Regen

Unterschrift

Vorhaben:
Granit-Steinbruch Rauhenberg
Aufstellung von 4 Containern (Büro-, Werkstatt-, Aufenthalts-, Lagercontainer)
Errichtung einer mobilen Fahrzeugwaage L=24,00m, B=3,00m, Überflur
Aufbau auf einer Auflager-Betonplatte

Baurt:
Forstmühlener Forst
Flur-Nr.: 157 Gemeinde Wiesent

Auftraggeber
Fahrner Bauunternehmung GmbH
Sarchinger Feld 10
93092 Barbing

Brandschutzplan B1

Übersichtsplan M 1:1000

Gezeichnet: Keilhofer
Datum: 06.03.2020

Änderung	Datum	Bezeichnung
..	..	..
..	..	..
..	..	..
..	..	..
..	..	..

Bearbeitung
H. Keilhofer
mk-brandschutztechnik@gmx.de

Projekt:
2020001

MK - Elektro- und Brandschutztechnik GmbH & Co. KG
St. Johann Ring 22
94209 Regen

Geschäftsführung:
Hermann Keilhofer Verwaltungs GmbH

Tel.: 09921/900413
Fax: 09921/900089
Mail: mk-brandschutztechnik@gmx.de

0.72m²