


1

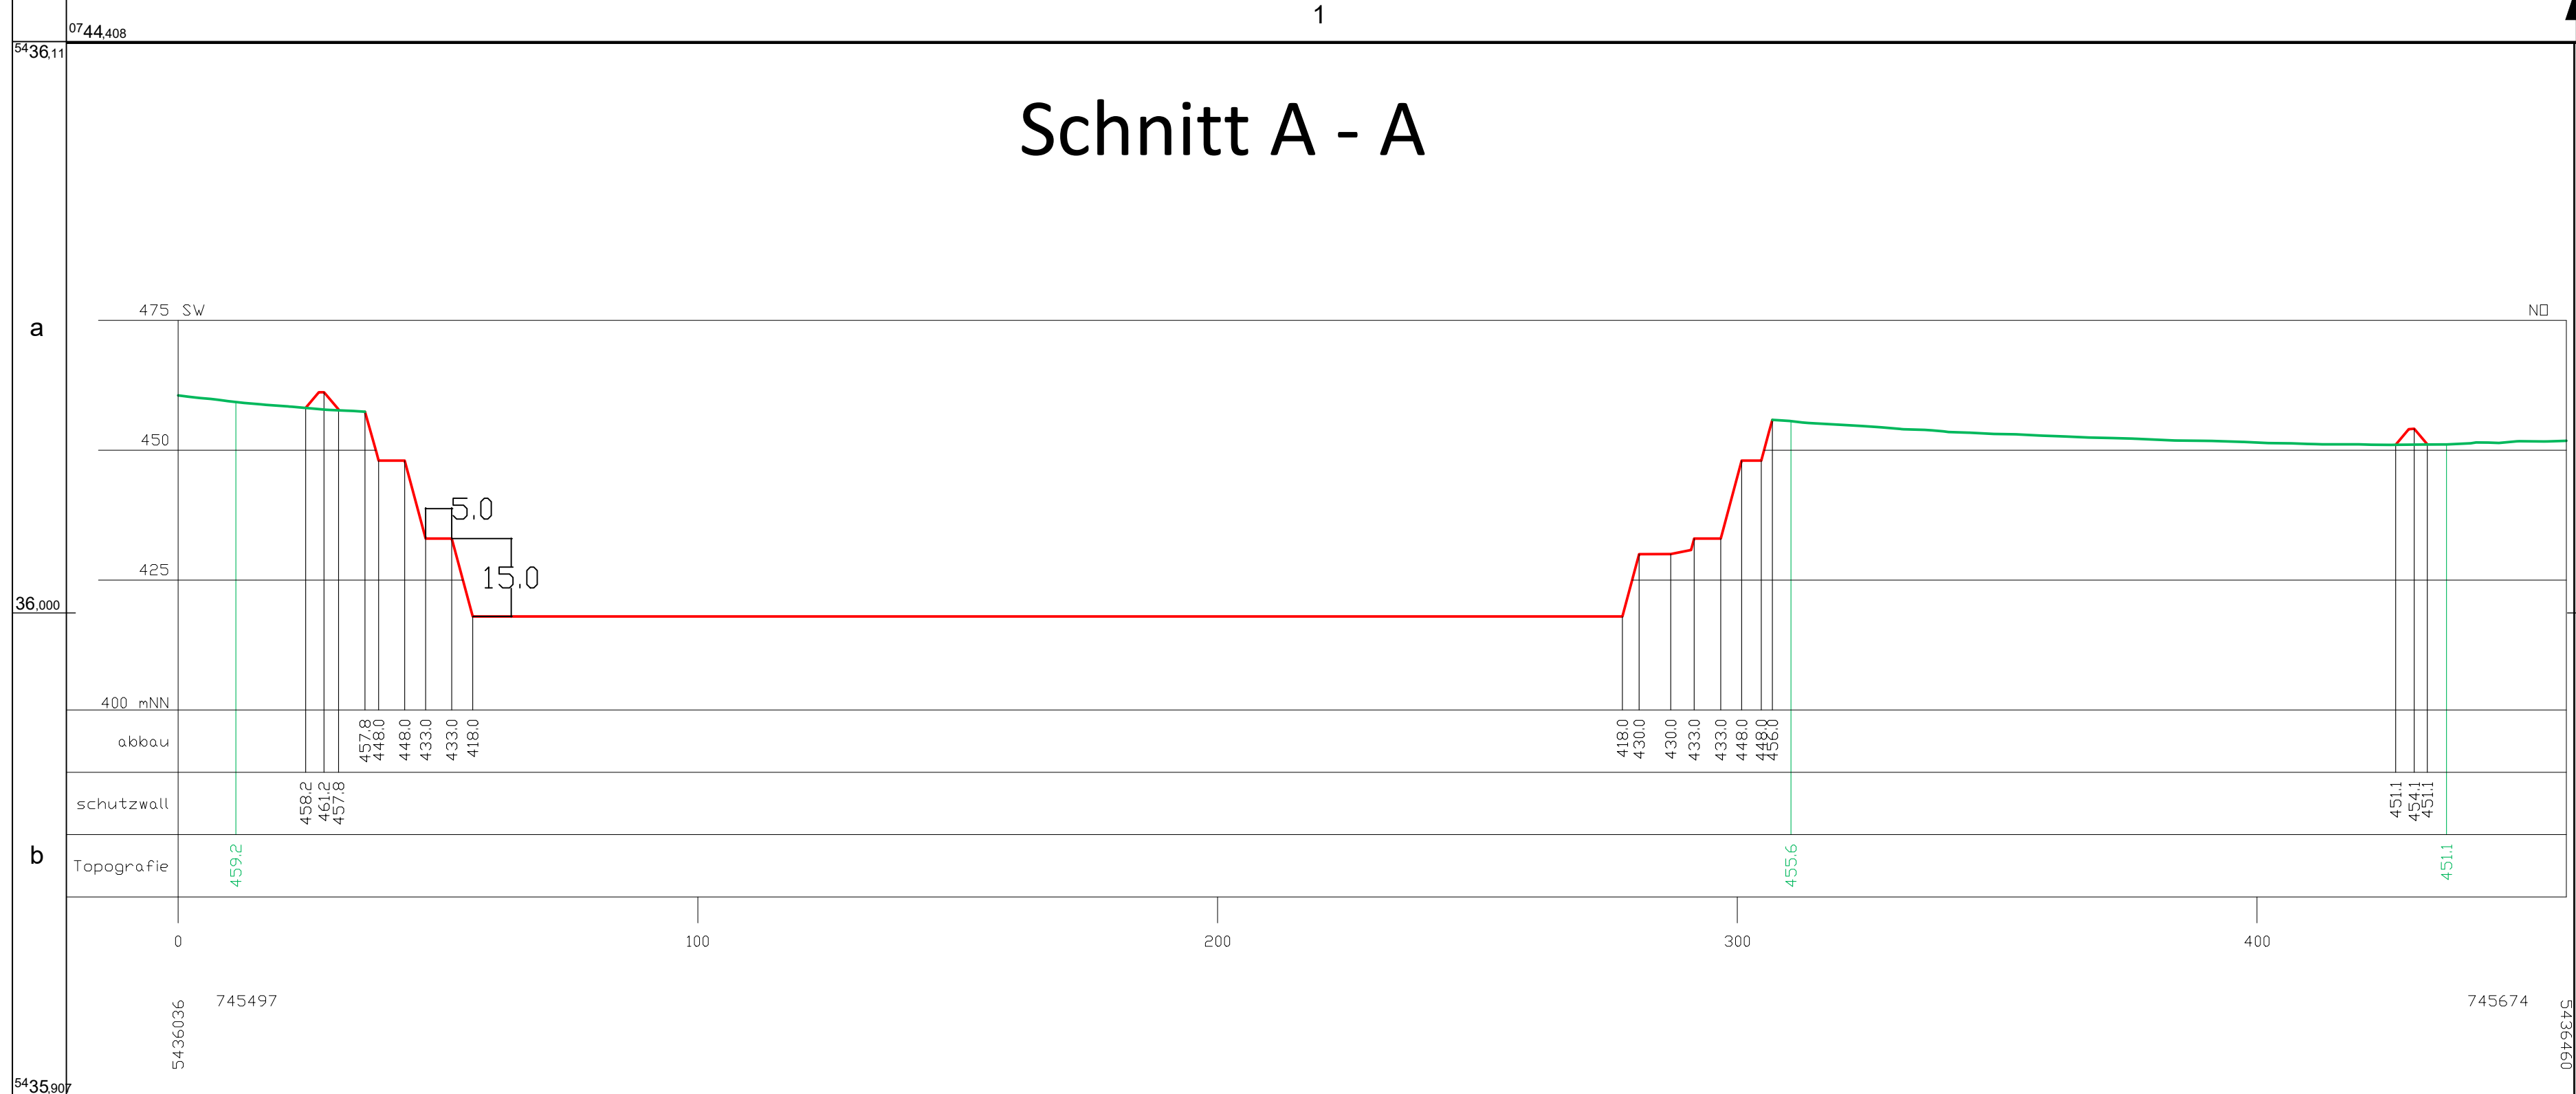

Anlage 2
Abbauendstand
Schnitt A-A

AutoPLAN 2020		Maßstab 1:1000	DHHN2016	Datum	28.04.2020	Zeichner	Dietmar Schille
---------------	--	----------------	----------	-------	------------	----------	-----------------