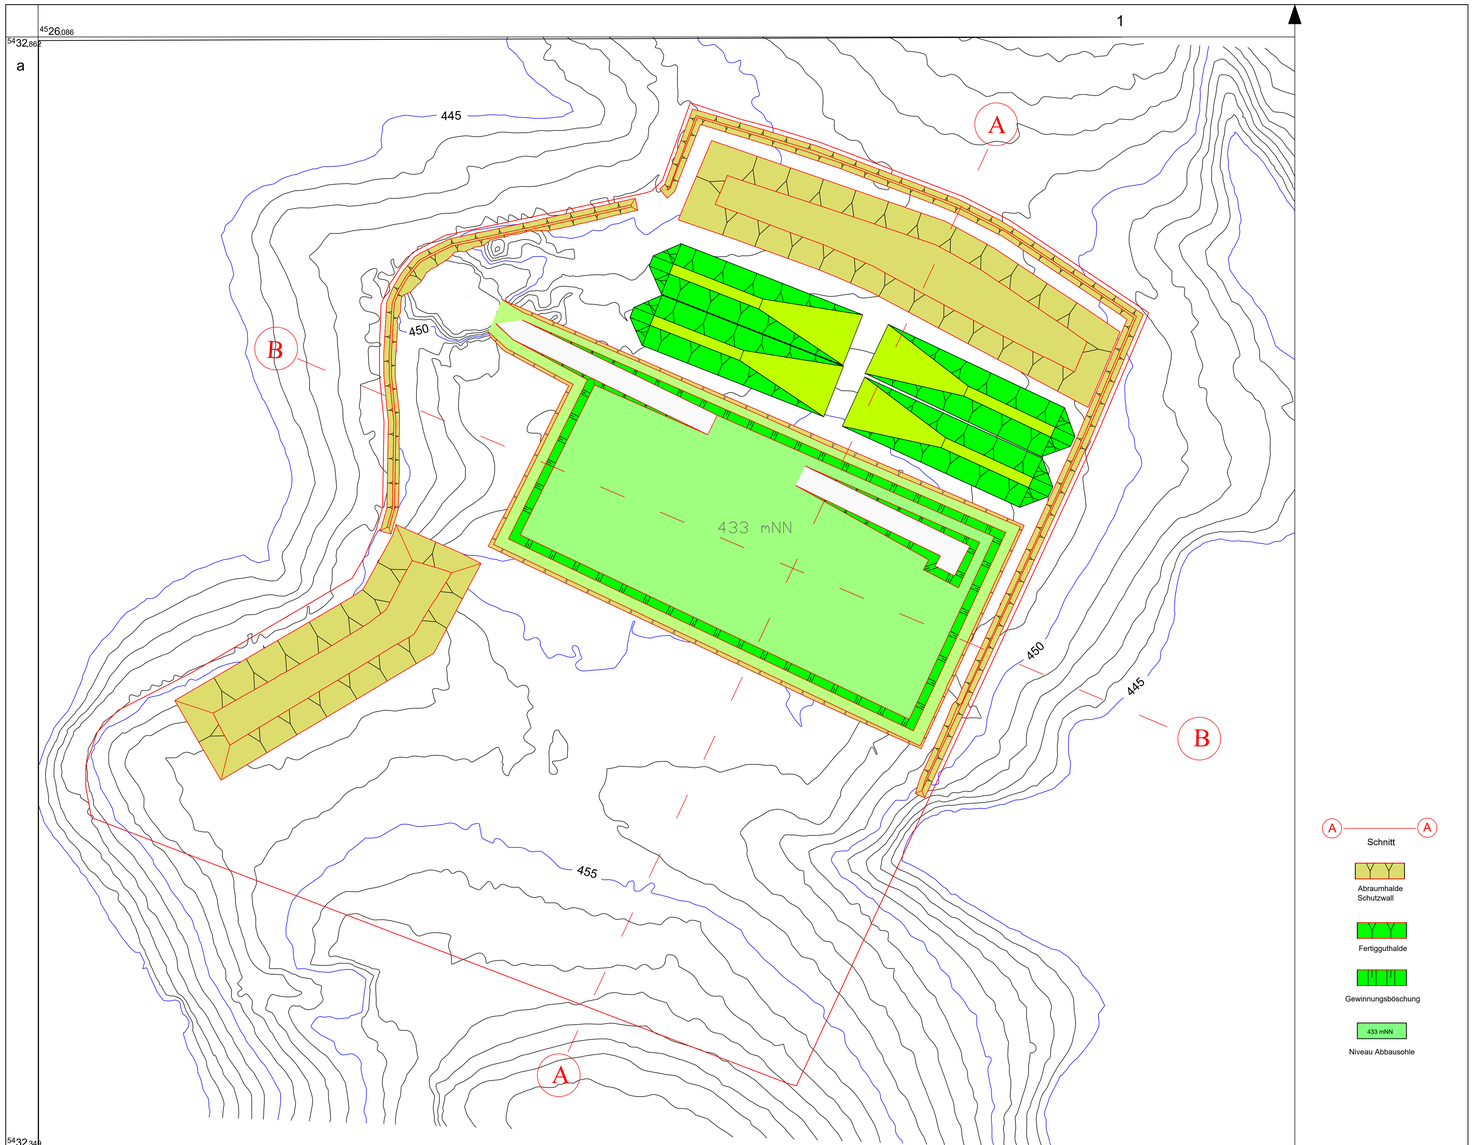


A — A
Schnitt

Abraumhalde
Schutzwall

Fertigguthalde

Gewinnungsböschung

433 mNN
Niveau Abbausohle

Projekt: Granit-Steinbruch Rauhenberg
Bauantrag Abgrabung

Bauherr: Fahrner Bauunternehmung GmbH
Sarchinger Feld 10
93092 Barbing

Bauort: FlNr.: 157
Teilfläche: 12,3 ha
Gemarkung: Wiesent

Planinhalt: Lage der Bauobjekte Bauanträge 1-3

Planung: Dipl. Ing. Fahrner Robert
Buchetweg 20
84066 Mallersdorf-Pfaffenberg

Hauptsitz Mallersdorf
Bayerwaldstraße 8
84066 Mallersdorf-Pfaffenberg
Tel. 08772 809-0
Fax 08772 809-100
info @ fahrnerbau.de

Niederlassung
Barbing bei Regensburg
Sarchinger Feld 10
93092 Barbing
Tel. 09401 9239-0
Fax 09401 9239-10
barbing @ fahrnerbau.de

Niederlassung München
Preußenstraße 6
80809 München
Tel. 089 5880832-0
Fax 089 5880832-32
muenchen @ fahrnerbau.de
www.fahrnerbau.de

Anlage 7

Abbauphase II

| AutoPLAN 2020 | | Maßstab 1:1000 | DHHN2016 | Datum | 28.04.2020 | Zeichner | Dietmar Schille |
|---|---|---|---|---|---|---|---|