1

a

$^{45}27{,}256$

$^{54}34{,}237$

Schnitt A - A

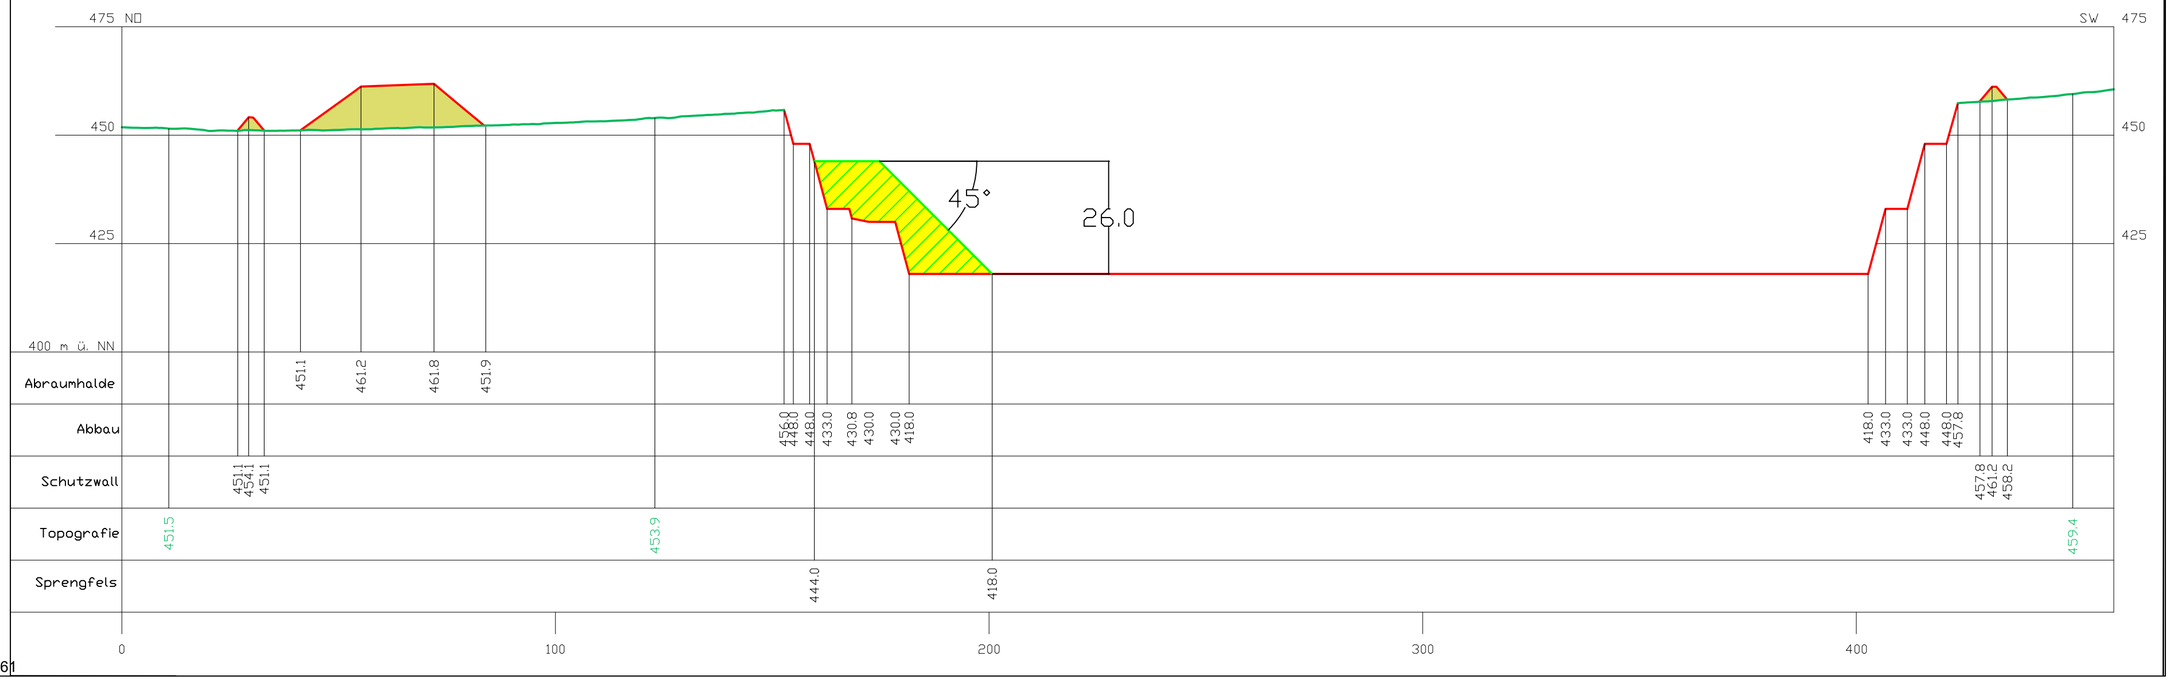

$^{54}34{,}061$

Abraumhalde
Schutzwall

Sprengfels

Planung

Topografie

Projekt:	Granit-Steinbruch Rauhenberg Bauantrag Abgrabung
Bauherr:	Fahrner Bauunternehmung GmbH Sarchinger Feld 10 93092 Barbing
Bauort:	Fl.Nr.: 157 Teilfläche: 12,3 ha Gemarkung: Wiesent
Planinhalt:	Lage der Bauobjekte Bauanträge 1-3
Planung:	Dipl. Ing. Fahrner Robert Buchetweg 20 84066 Mallersdorf-Pfaffenberg

Hauptsitz Mallersdorf
Bayerwaldstraße 8
84066 Mallersdorf-Pfaffenberg
Tel. 08772 809-0
Fax 08772 809-100
info @ fahrnerbau.de

Niederlassung
Barbing bei Regensburg
Sarchinger Feld 10
93092 Barbing
Tel. 09401 9239-0
Fax 09401 9239-10
barbing @ fahrnerbau.de

Niederlassung München
Preußenstraße 6
80809 München
Tel. 089 5880832-0
Fax 089 5880832-32
muenchen @ fahrnerbau.de
www.fahrnerbau.de

Anlage 14

Betriebseinstellung
Schnitt A-A

AutoPLAN 2020		Maßstab 1:1000	DHHN2016	Datum	28.04.2020	Zeichner	Dietmar Schille