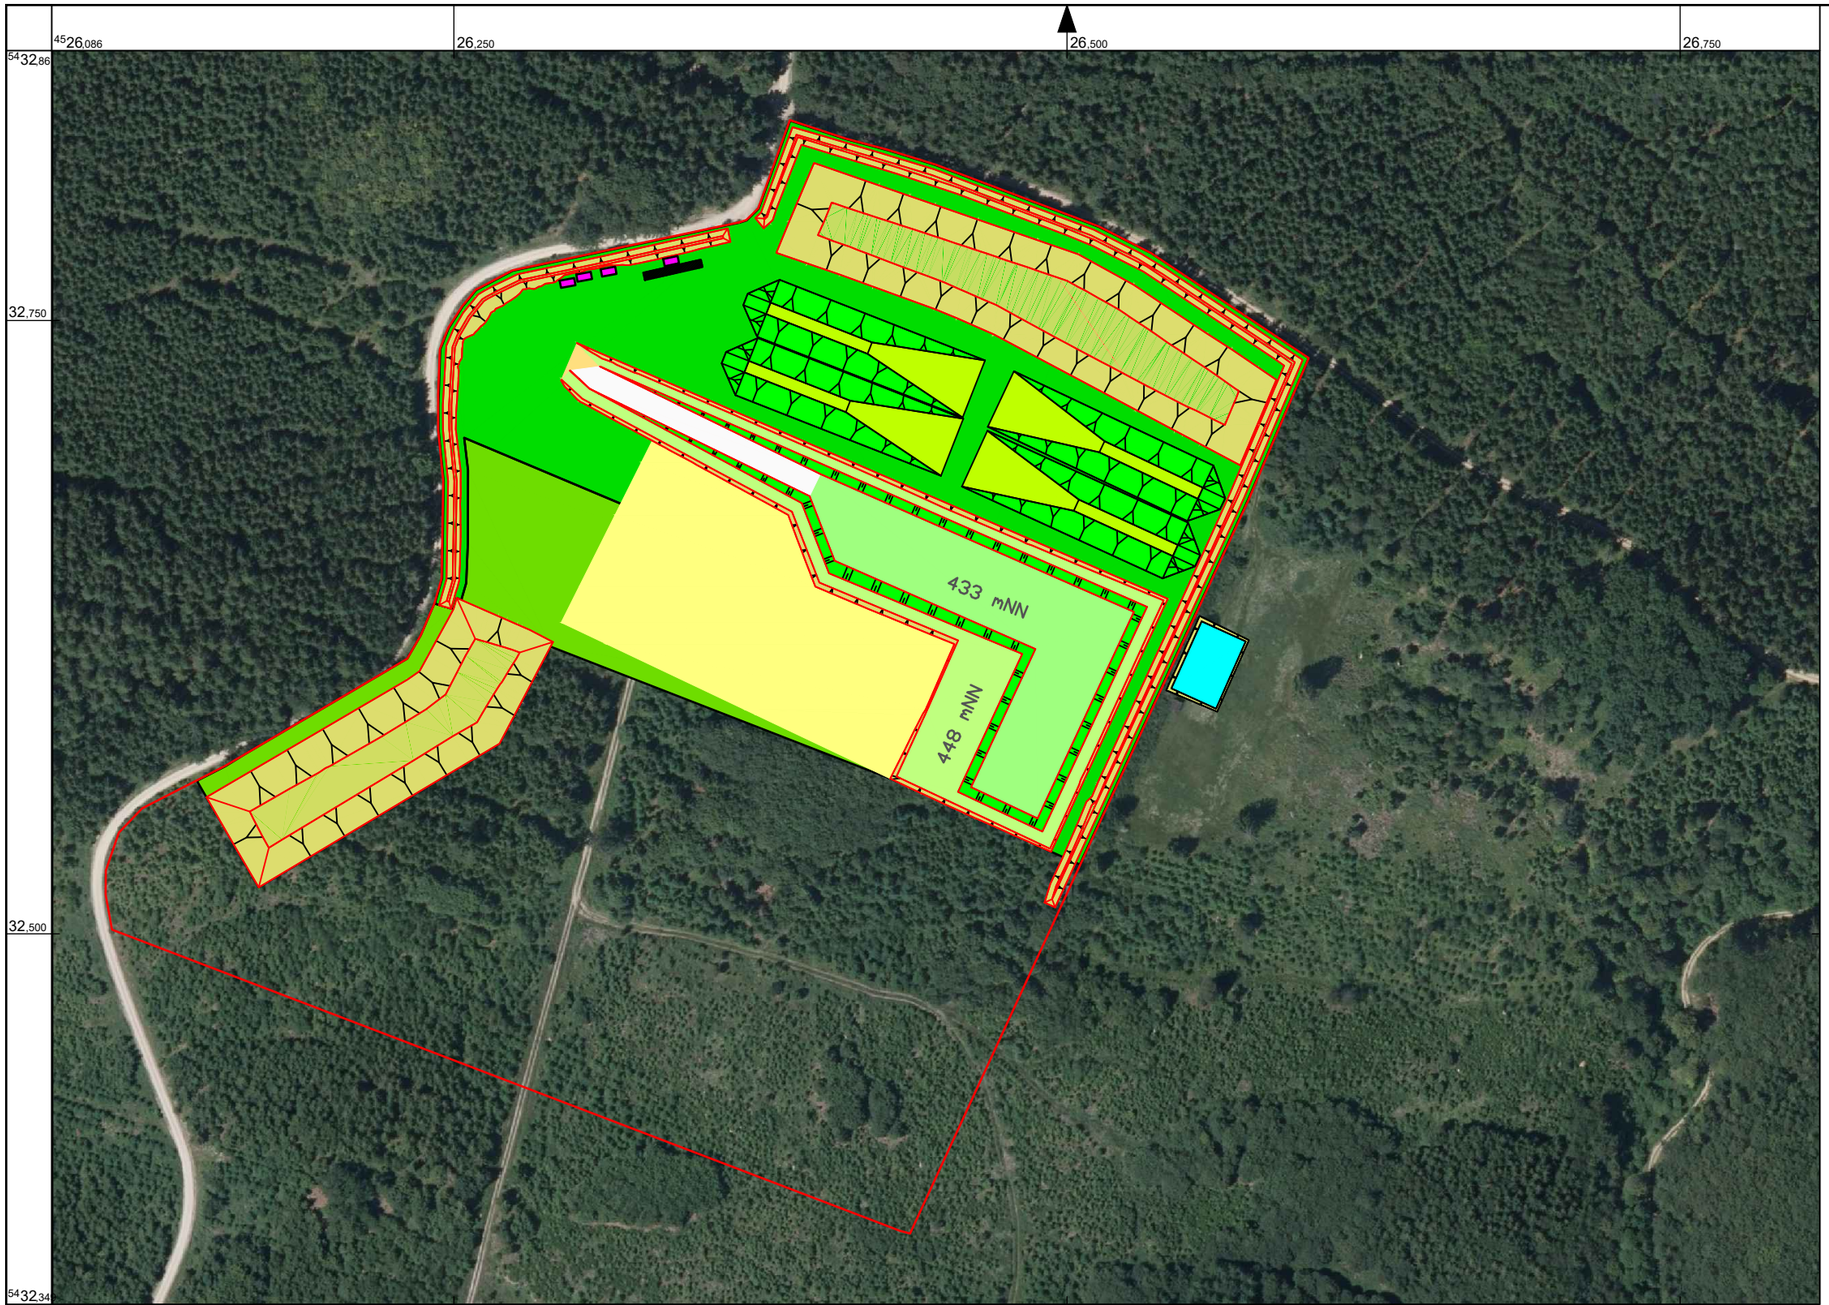

Abraumhalde

Rodungsfläche

Abraumfläche

Fertigguthalde

Gewinnungsböschung

Niveau Abbausohle

Absetzbecken

Blatteinteilung für die Blätter x aus x

x	x	x
x	x	x
x	x	x

Gesamtblatteinteilung vgl. Titelblatt

Übersicht des Rißinhaltes:

Firma Fahrner Bauunternehmung GmbH

Tagebau Granitsteinbruch Rauhenberg

Kartentitel Abbauphase I

Maßstab 1:2500

BL. Blatt ^{45} 26 ,086 R - ^{54} 32 ,349 H

Datum Zeichner

AutoPLAN 2019	Angefertigt:			26.03.2018		Dietmar Schille